


土地使用权人	福建晋金供水有限公司		
座落	龙湖镇湖北村		
地号	350582109114GB00008	图号	G50H162148
地类(用途)	公共设施	取得价格	
使用权类型	划拨	终止日期	
使用权面积	18829 M ²	其中	18829 M ²
		独用面积	18829 M ²
		分摊面积	M ²

根据《中华人民共和国宪法》、《中华人民共和国土地管理法》和《中华人民共和国城市房地产管理法》等法律法规，为保护土地使用权人的合法权益，对土地使用权人申请登记的本证所列土地权利，经审查核实，准予登记，颁发此证。

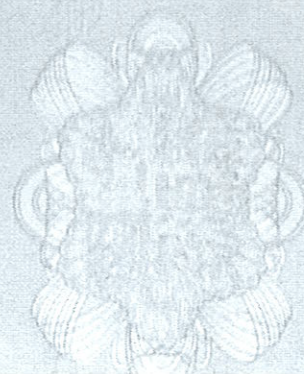

记 事

起始登记：用地规划按晋政地【2015】330号文规定执行。

登记机关

证书监制机关

宗地图

单位: m、m²

土地使用权人: 福建晋金供水有限公司

土地坐落: 晋江市龙湖镇湖北村


用途: 公共设施用地

测绘入库编号:

1291140000017

图形入库专用章

北

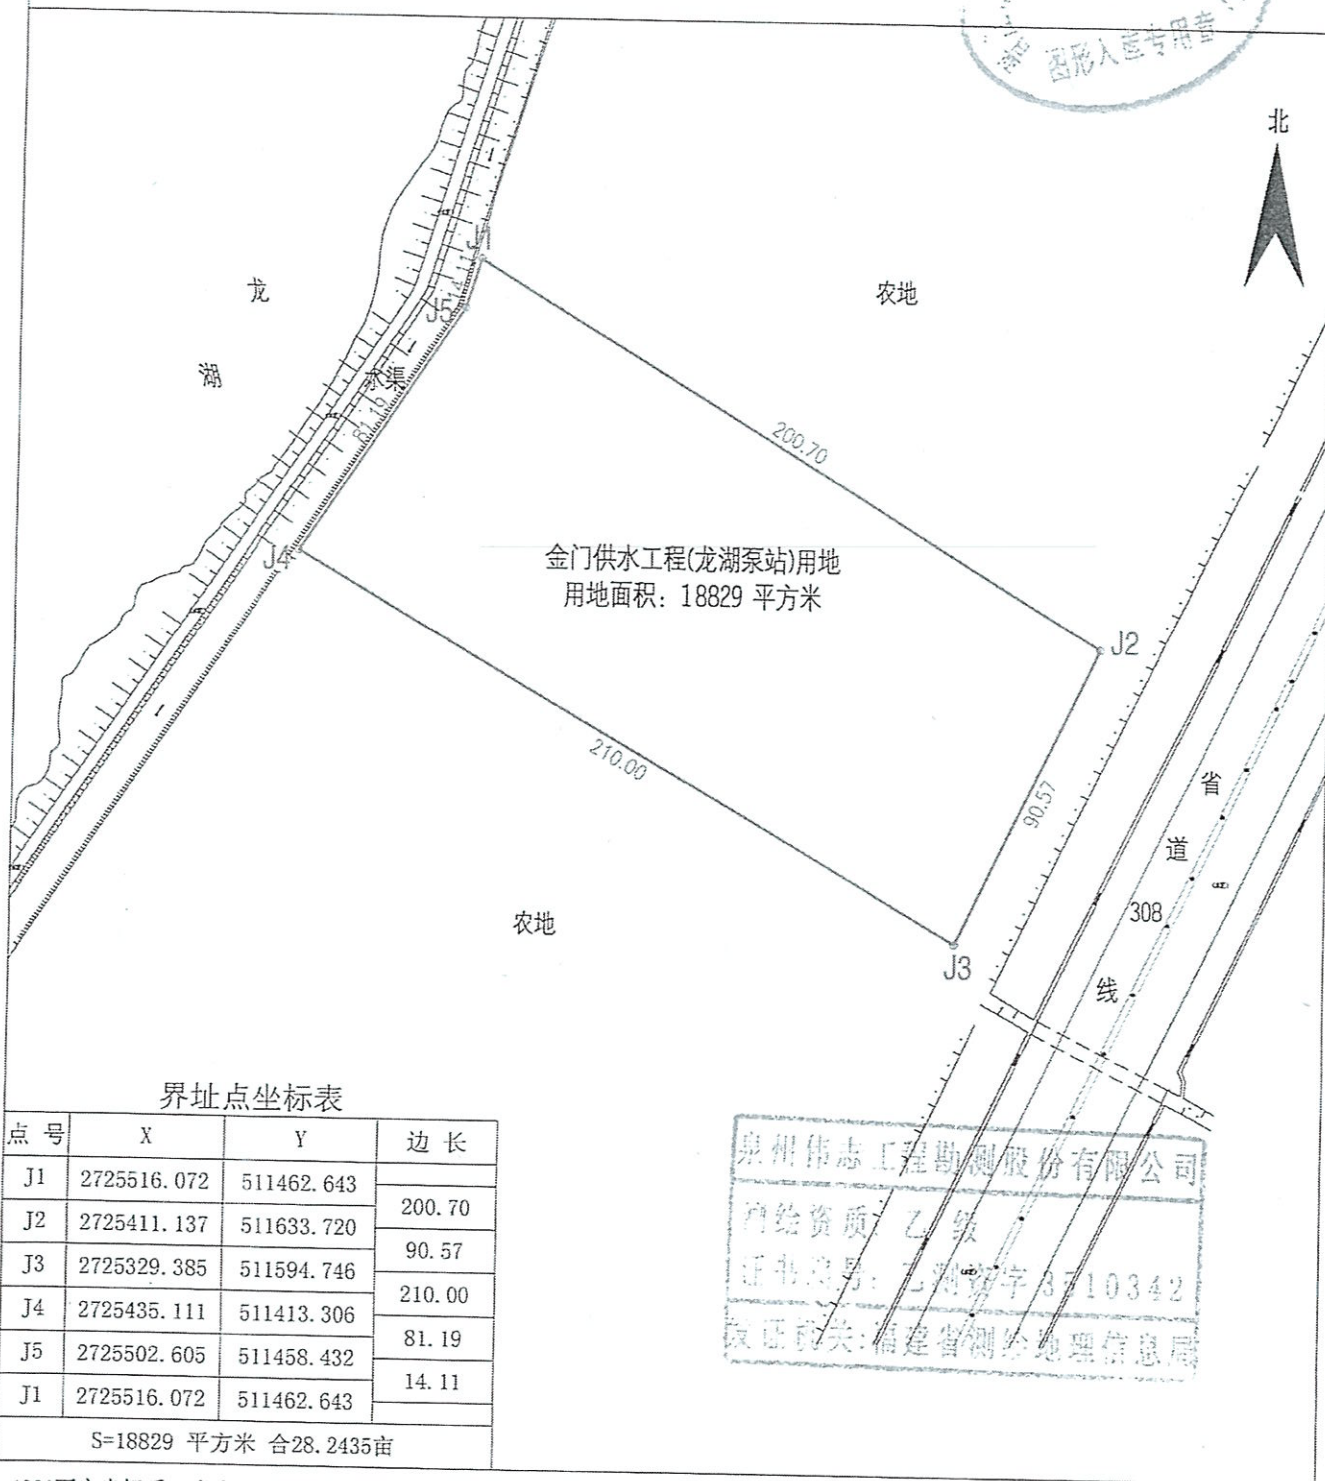

泉州伟志工程勘测股份有限公司

1980西安坐标系, 中央子午线118.5度
2016年01月19日数字化测图

1:2000

绘图员: 陈银象
审核员: 姚俊启

重要水土保持单位工程验收照片



水质化验室周边绿化及硬化



管理楼及周边绿化



泵站区雨水管线、沉沙池及绿化



泵站区排水设施及绿化



主厂房周边覆土整治，尚未绿化



主厂房周边硬化及绿化



主体管线工程区绿化



主体管线工程区绿化



主体管线工程区复耕




湖漏沟



港塔溪段施工便道挡墙施工



港塔溪段施工便道挡墙施工结束绿化

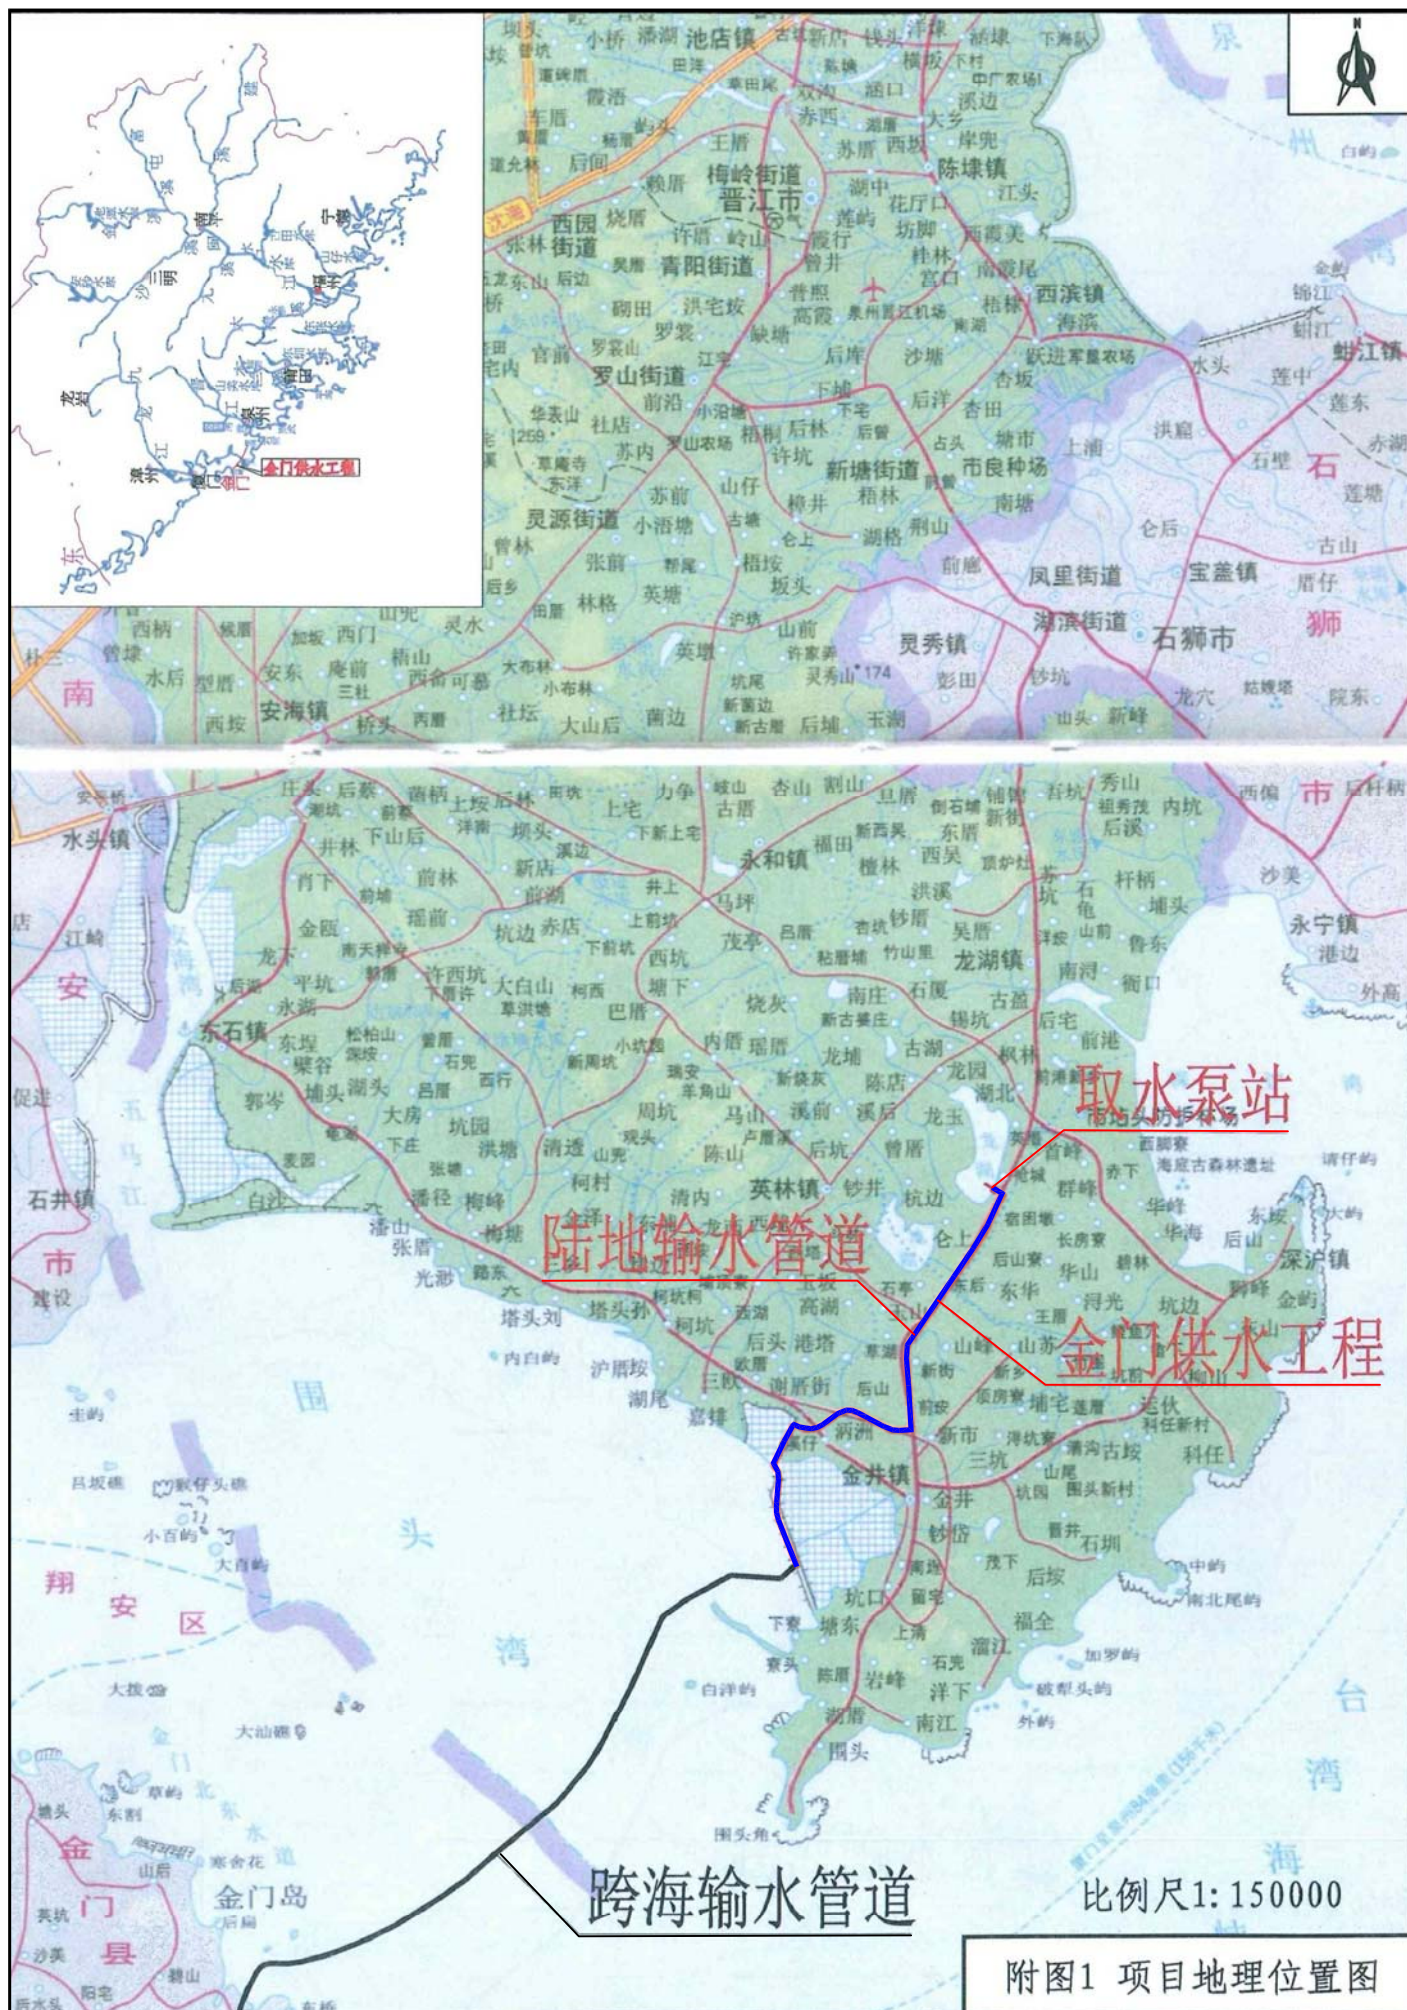

$$\frac{1}{2} = 1:1000$$



点线	X	Y
02	272544.4, 210	511513.781
03	2725448.100	511516.044
Z1	2725467.972	511427.125
Z2	2725491.148	51142.726
X1	2725523.008	511458.249
X2	2725505.186	511452.828
X3	2725434.242	511405.615

1. 图中坐标为1980西安坐标系, 高程为1985国家高程基准。

1. 图中坐标为1980西安坐标系, 高程为1985国家高程基准。

[illegible]

附图03水土流失防治责任范围及水土保持措施布设竣工验收图

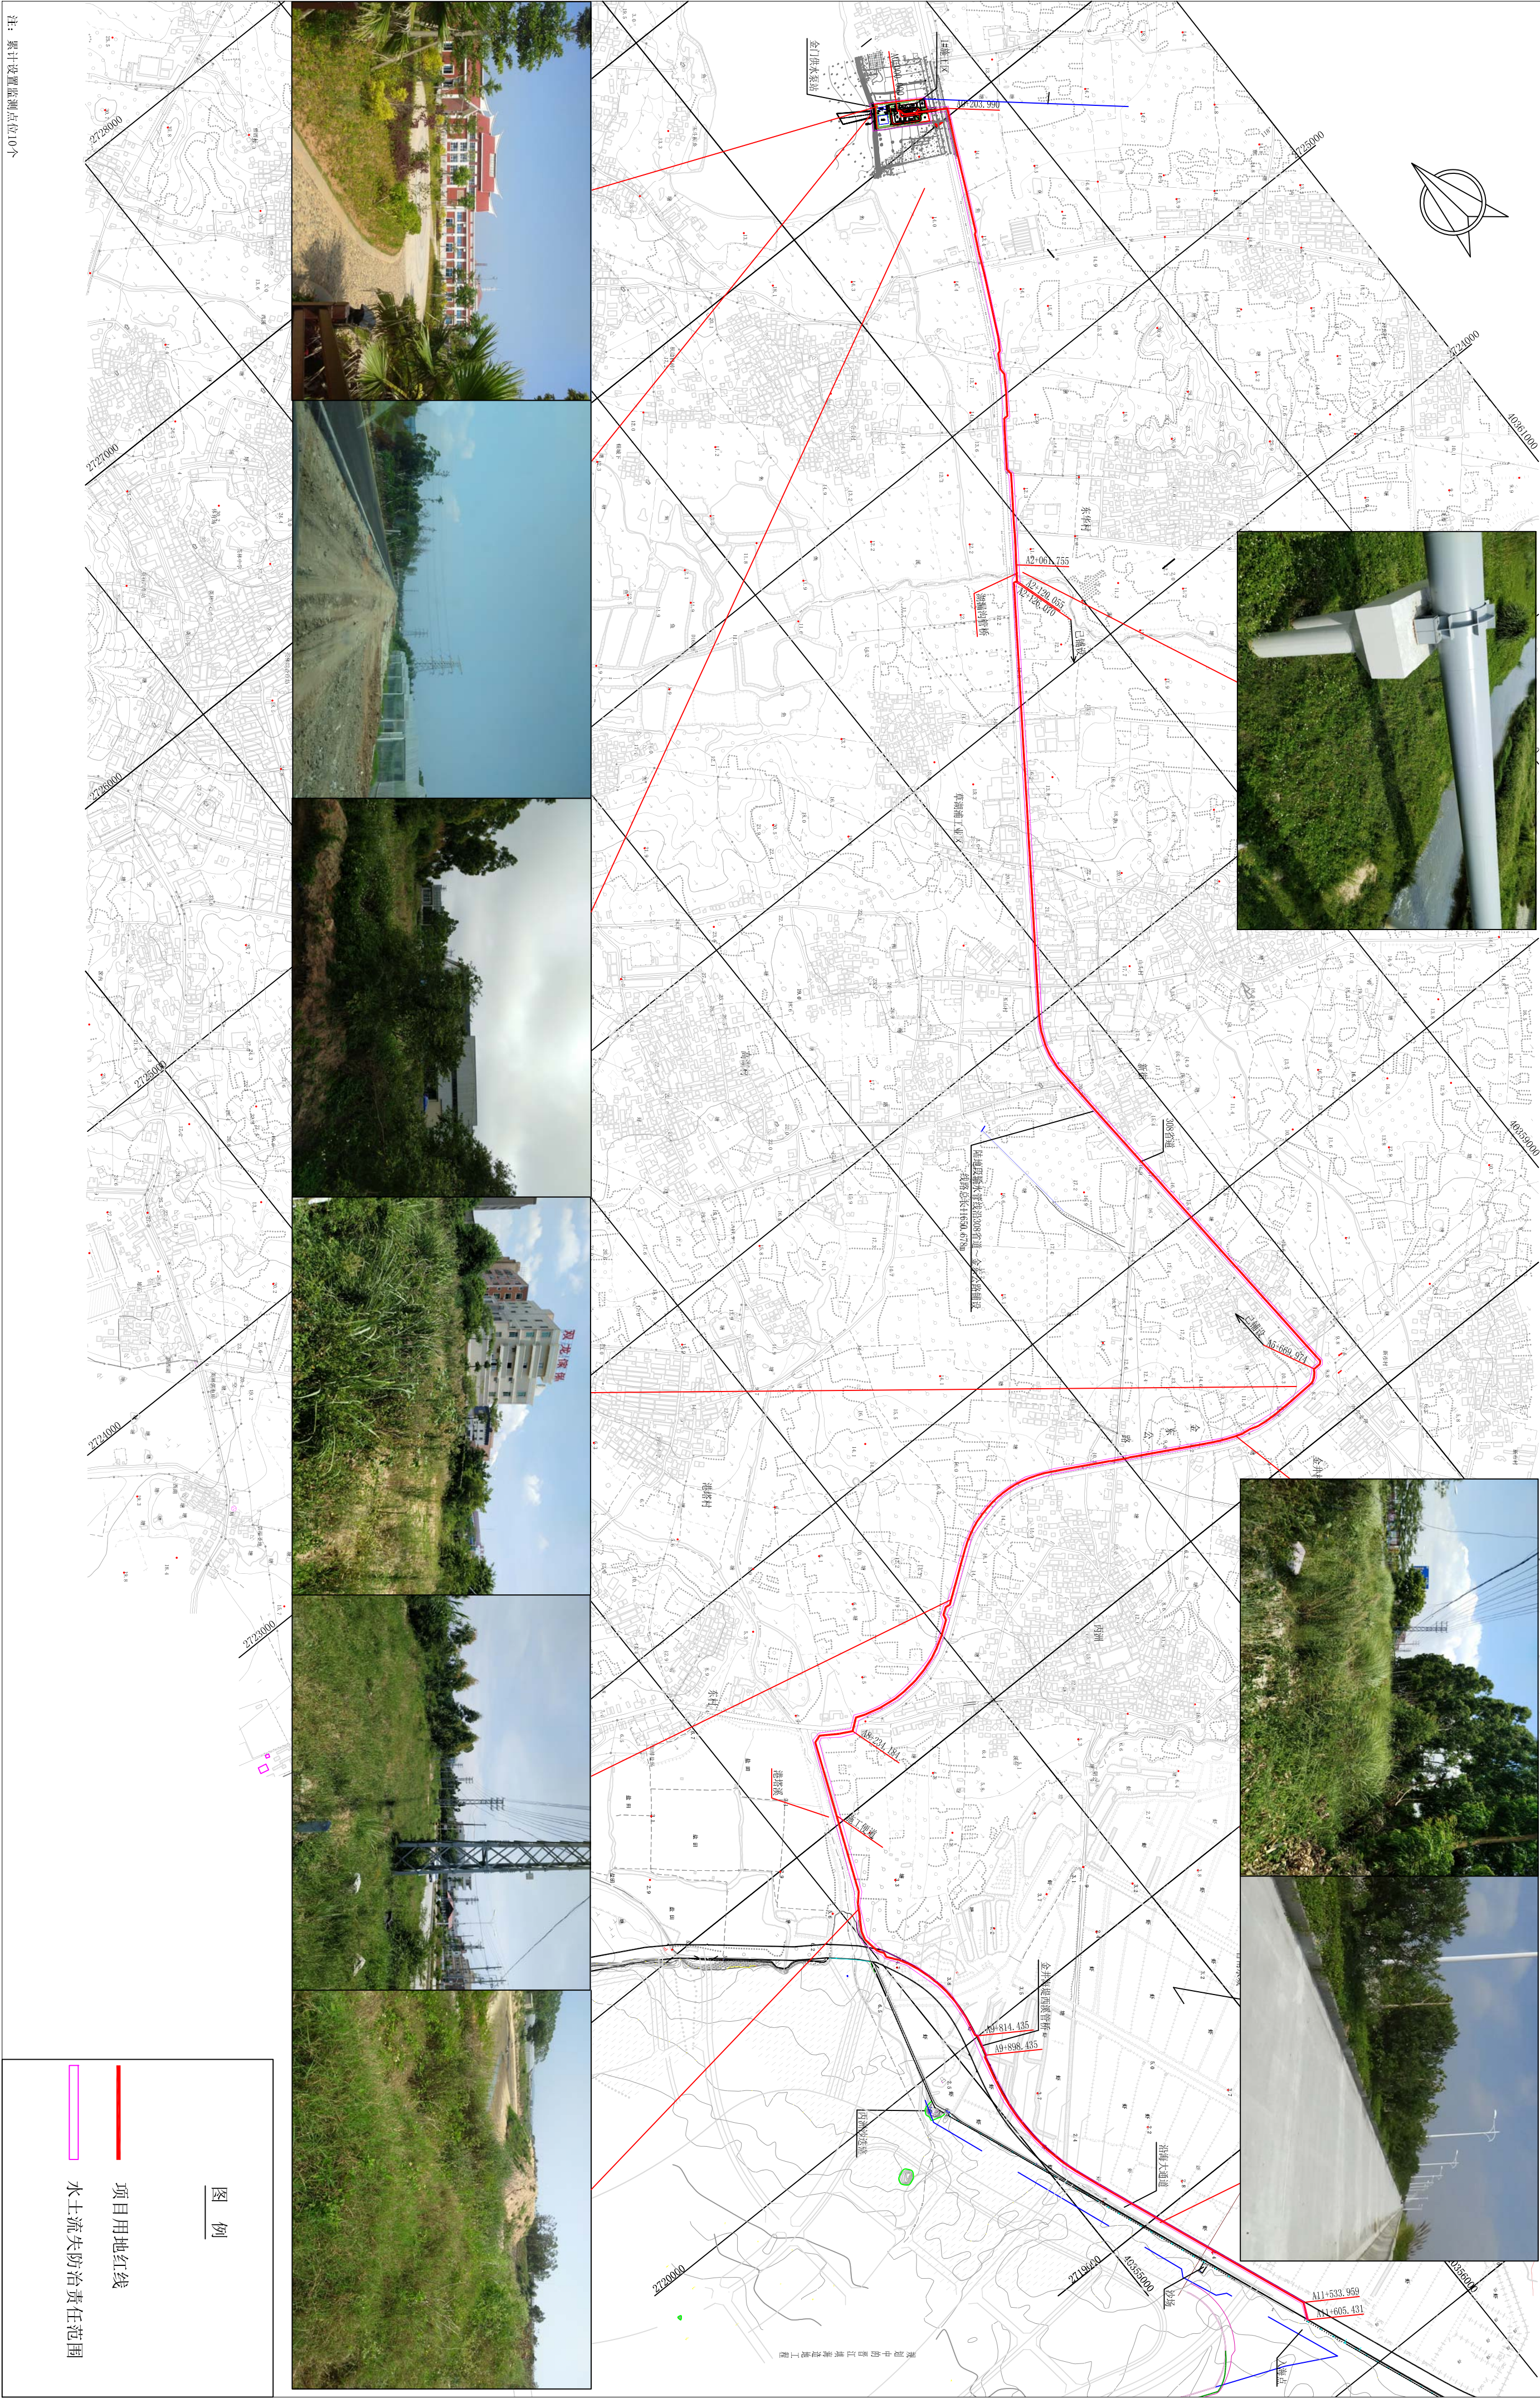

附图04泵站区建设前、后遥感影像图

